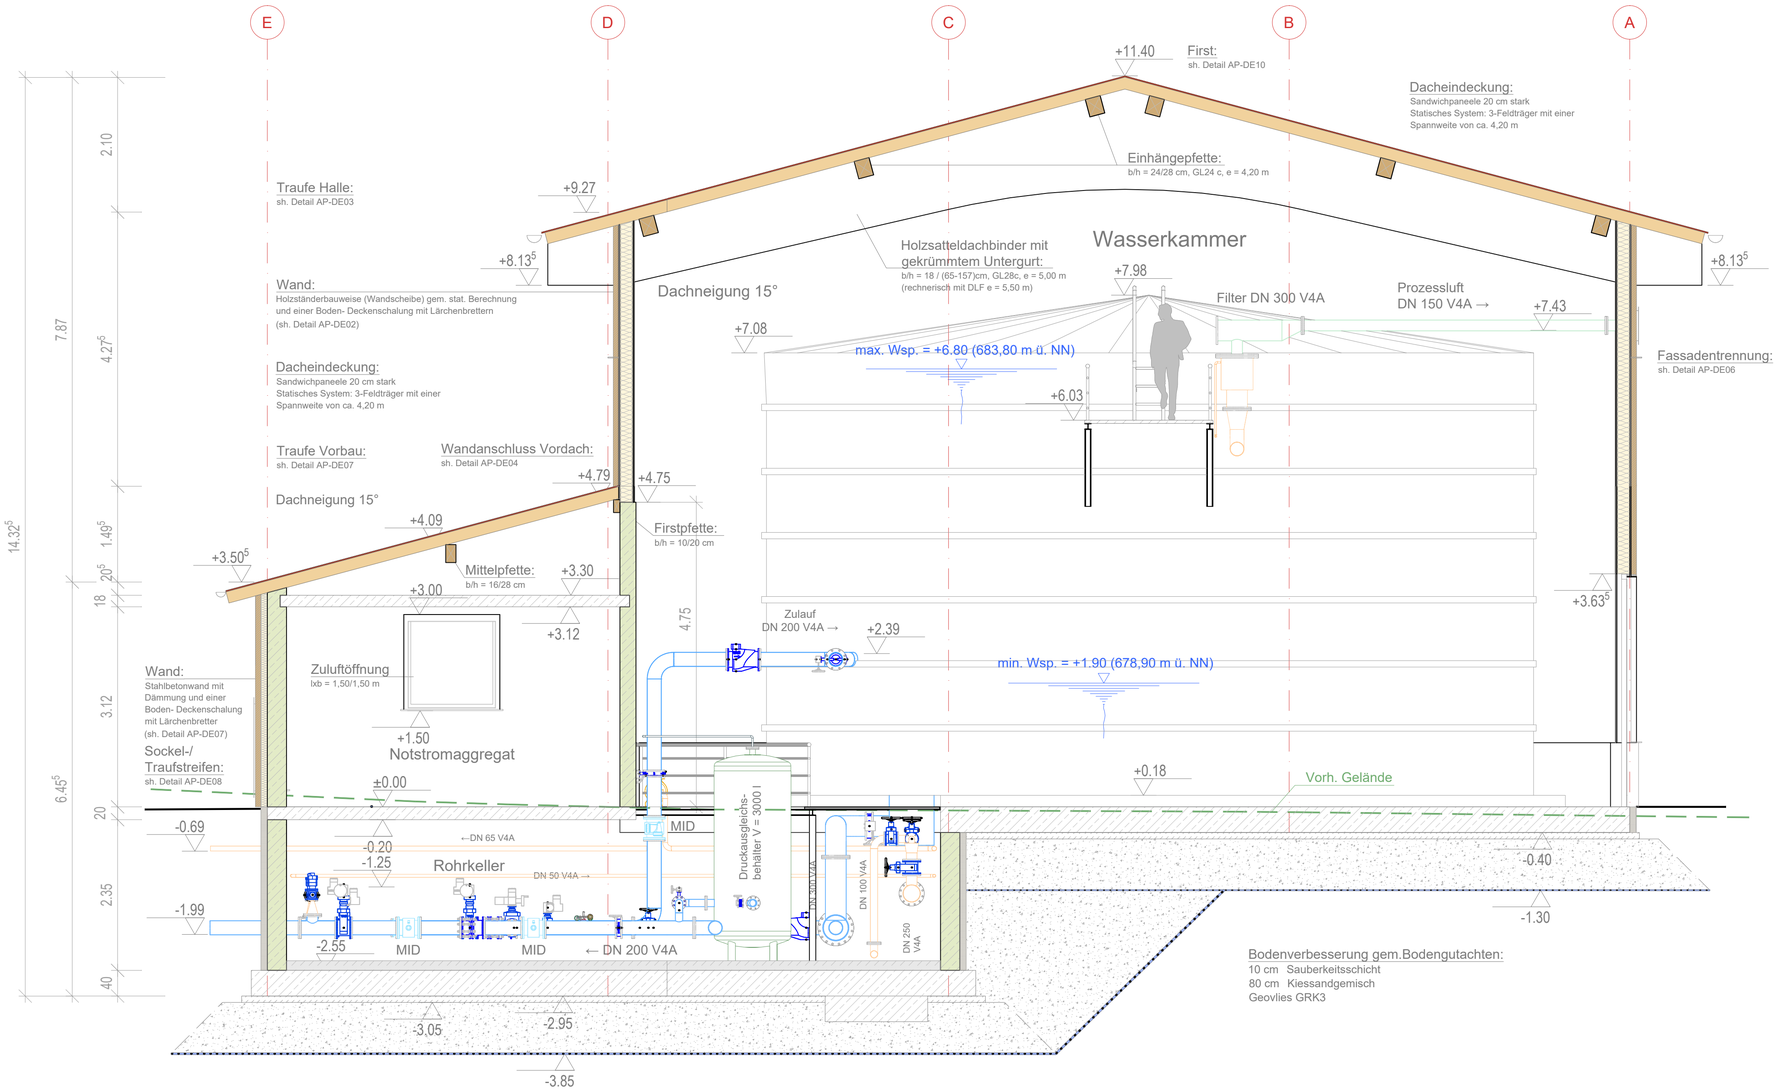

Schnitt C - C

Anlage: 4.4.3

Bezugspunkt:

Ok. FFB Schaltwarte = 677,00 m ü. NN (±0,00 m)
Ok. Festpunkt Schacht = 676,40 m ü. NN (- 0,60 m)

Index:	Datum:	Art der Änderung:	gezeichnet:

Projekt:
Neubau Hochbehälter Jägerhaus

Gemeinde Rot an der Rot
Landkreis Biberach

AUSFÜHRUNGSPLANUNG

Vorhabensträger:
Gemeinde
Rot an der Rot

Planinhalt:
Hochbehälter Jägerhaus
Schnitt C-C
mit Rohrinstallation

Projekt Nr.:	Aufgestellt:
3301.001	S. Friedrich
Maßstab: 1:50	gezeichnet: T. Herzberger
Datum: 25.04.2019	geprüft: J. Maßow

Plan-Nr./Index:
AP HB04.3

Entwurfsverfasser:
Wipfler PLAN
Architekten
Bauingenieure
Vermessungsingenieure
Erschließungsträger

WipflerPLAN
Planungsgesellschaft mbH

Hohenwarter Straße 124
85276 Pfaffenhofen / Ilm
Tel.: 08441 5046-0
Fax: 08441 490204
www.wipflerplan.de
info@wipflerplan.de

.....
Gemeinde
Rot an der Rot

Klosterhof 14
88430 Rot an der Rot
Tel.: 08395 94050
Fax: 08395 9405 611
www.rot.de
rathaus@rot.de

Wipfler PLAN Planungsgesellschaft mbH

Zeichnung: P:Projekte\3301.001\5_Planungen\2_Bauentwurf\3_Pläne\3301.001_BE HB01.dwg