




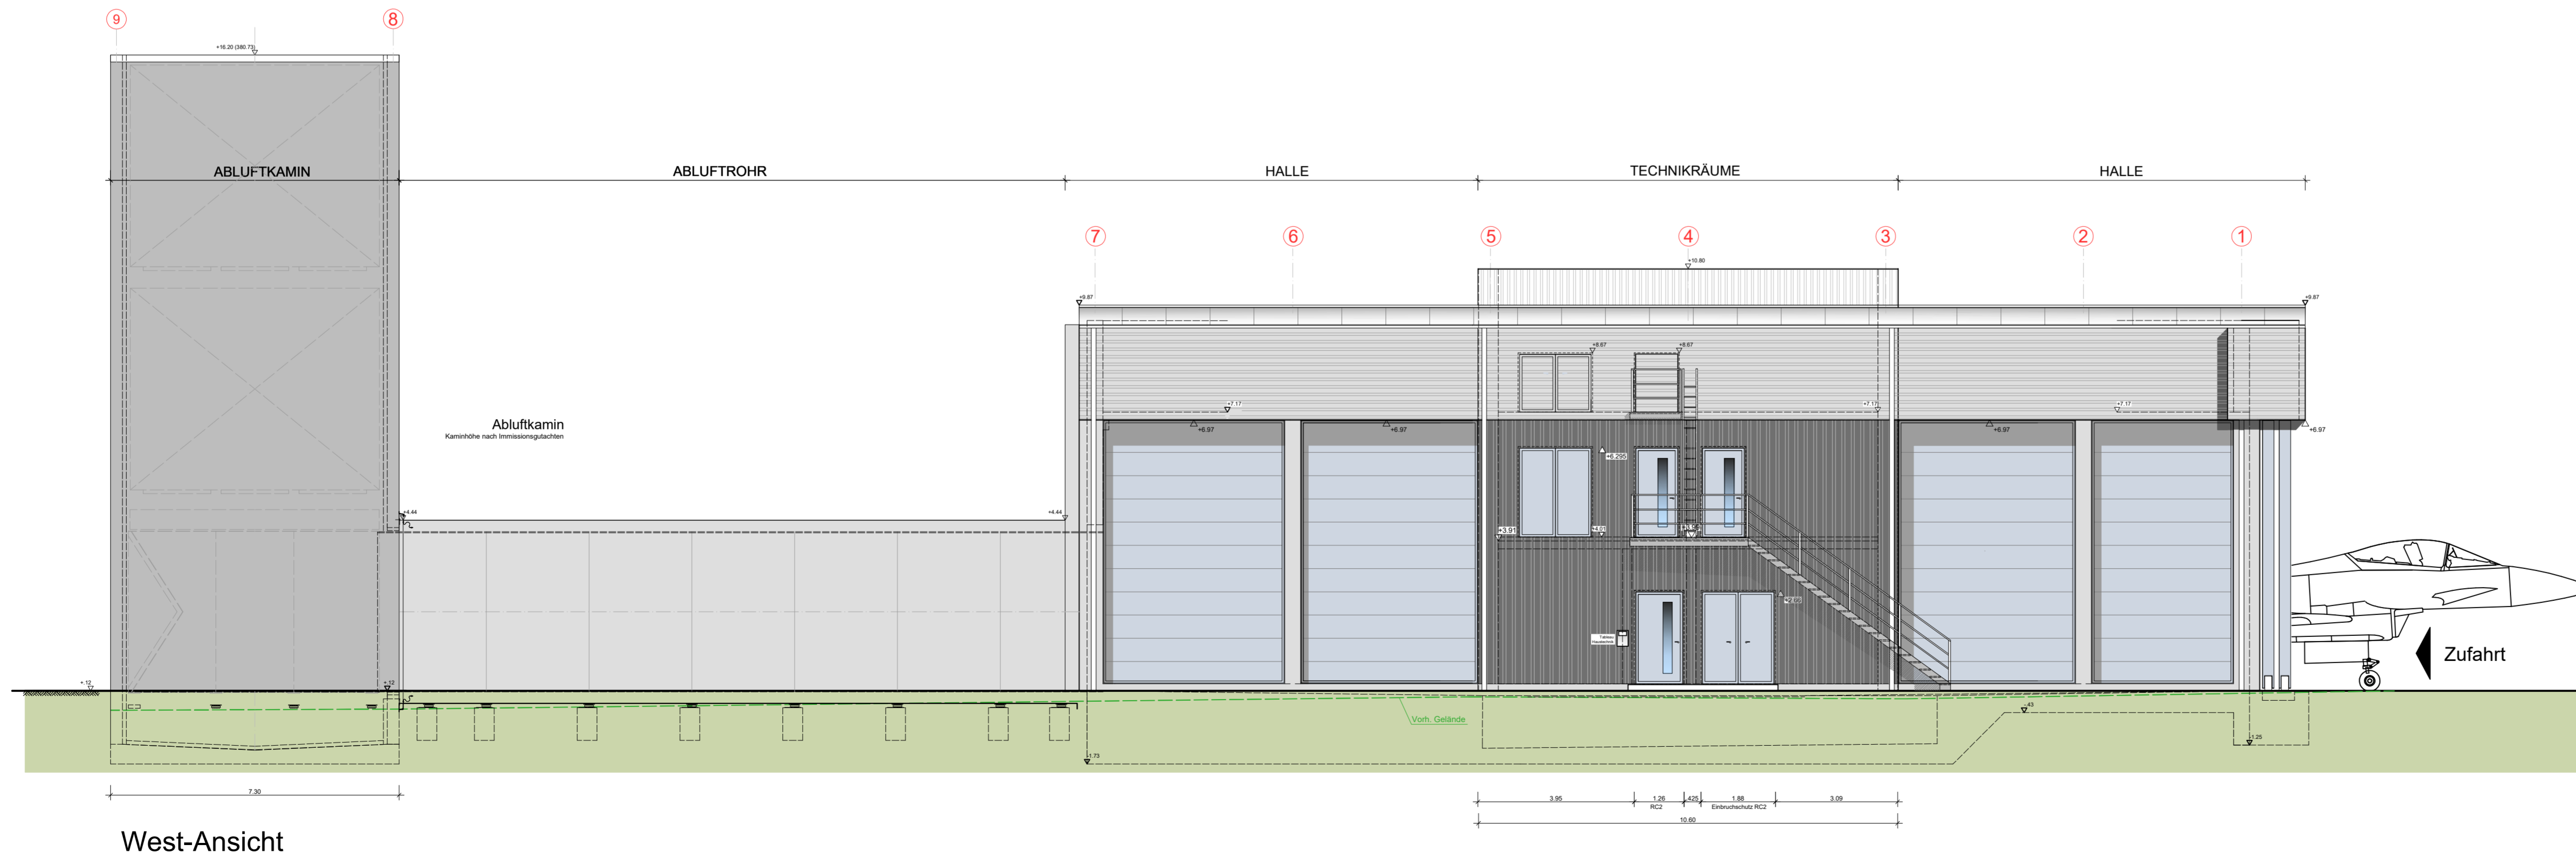

Ost-Ansicht

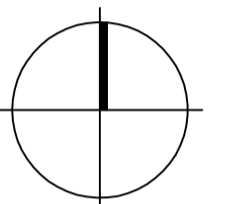

West-Ansicht

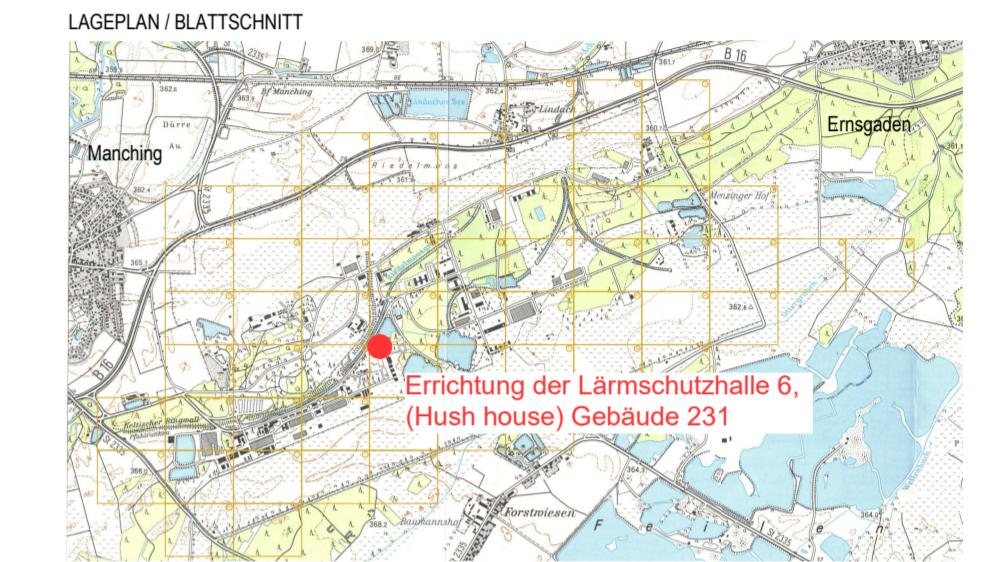

3.6.2

# Genehmigungsplanung

Errichtung der Lärmschutzhalle 6  
(Hush-House), Gebäude 231

Bauort: Flur Nr. 3203, Gemarkung Manching  
Rechliner Straße, 85077 Manching  
Landkreis Pfaffenhofen a. d. Ilm

Bauherr:   
Airbus  
Defence & Space  
Rechliner Straße  
85077 Manching  
Tel.: 08459 81-05  
Fax: 08459 81-64085

Planinhalt: Ansicht West und Ost  
M 1 : 100

Planverfasser:   
Architekten  
Bauingenieure  
Vermessungsingenieure  
Erschließungsträger  
Hohenwarter Straße 124  
85276 Pfaffenhofen  
Tel.: 08441 504622  
Fax: 08441 504629  
Mail info@wipflerplan.de  
Pfaffenhofen, 13.08.2018